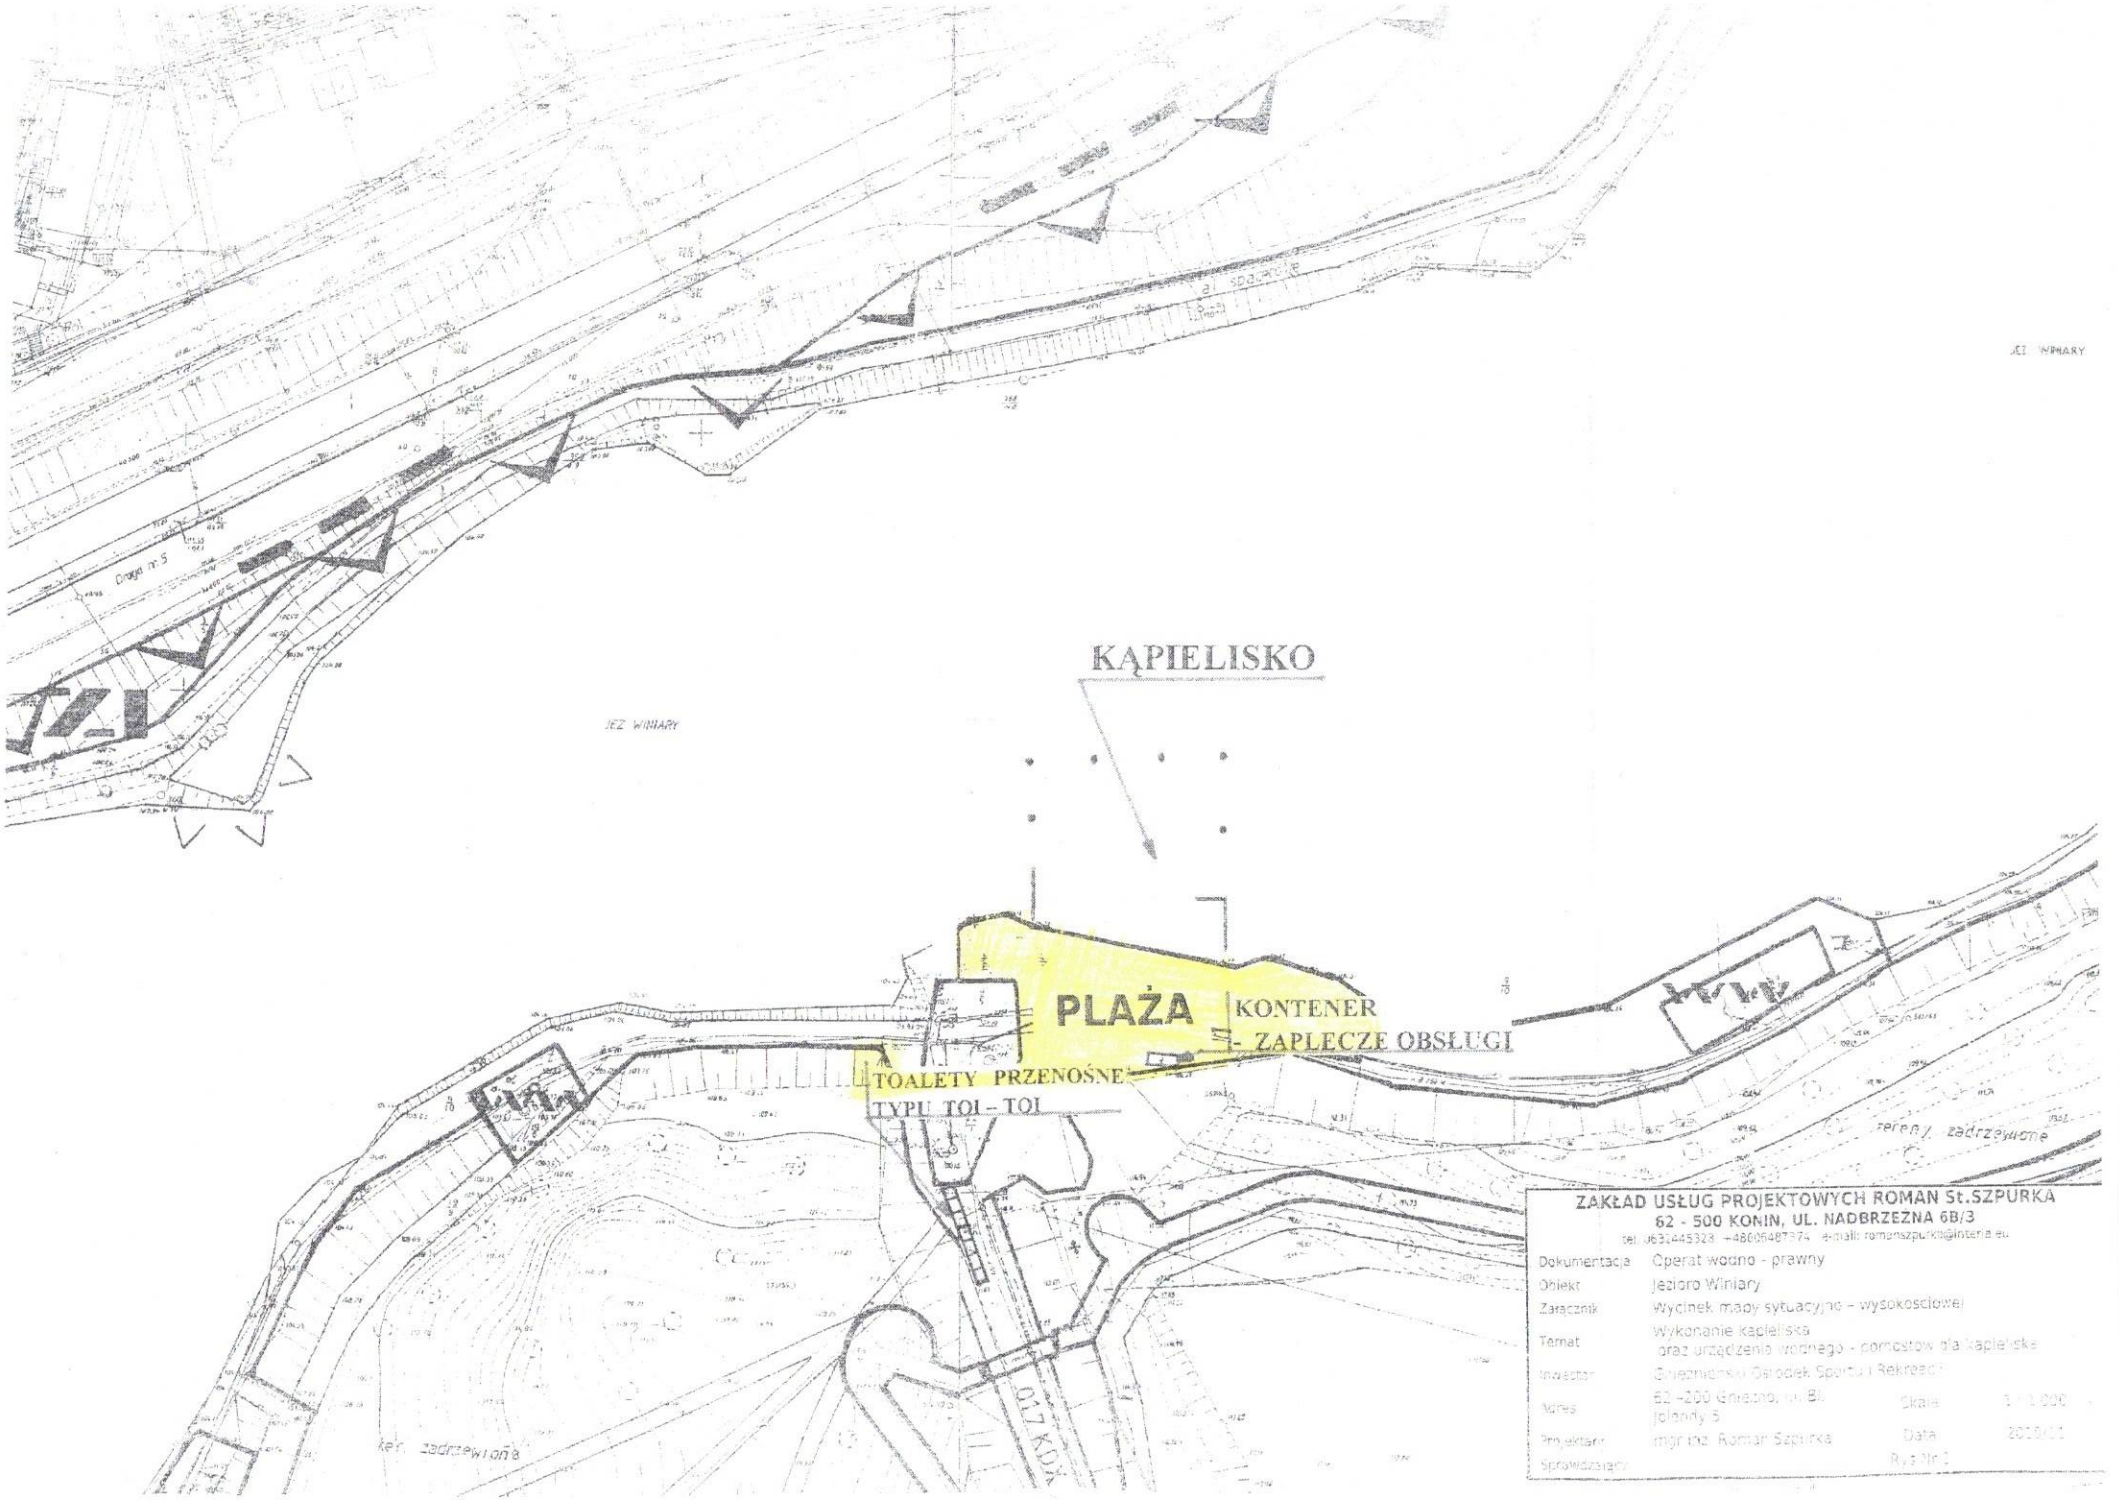
KĄPIELISKO
JEZ WINIARY
PLAŻA
KONTENER
- ZAPLECZE OBSŁUGI
TOALETY PRZENOŚNE
TYPU TOI – TOI
tereny zadrzewione
ZAKŁAD USŁUG PROJEKTOWYCH ROMAN St.SZPURKA
62 - 500 KONIN, UL. NADBRZEZNA 6B/3
tel. 0631445328 +48605487374 e-mail: romanszpurka@interia.eu
Dokumentacja Operat wodno - prawny
Obiekt Jezioro Winiary
Zalacznik Wycinek mapy sytuacyjno – wysokosciowej
Temat Wykonanie kąpieliska
oraz urządzenia wodnego - pomostów dla kąpieliska
Inwestor Gniezneński Ośrodek Sportu i Rekreacji
Adres 62-200 Gniezno, ul. Bł. Jolanty 5
Skala 1 : 1.000
Projektant mgr inż. Roman Szpurka
Data 2018/03
Sprawdzający
Rys Nr 1