


Powiatowy Zarząd  
Geodezji, Kartografii, Kalasaru  
i Nieruchomości  
w Gnieźnie  
62-200 Gniezno, ul. Reymonta 21b  
tel./fax 61 425 46 86  
mgr (84 247 28 35, 1076 3180332)

## Mapa zasadnicza

Skala 1:500

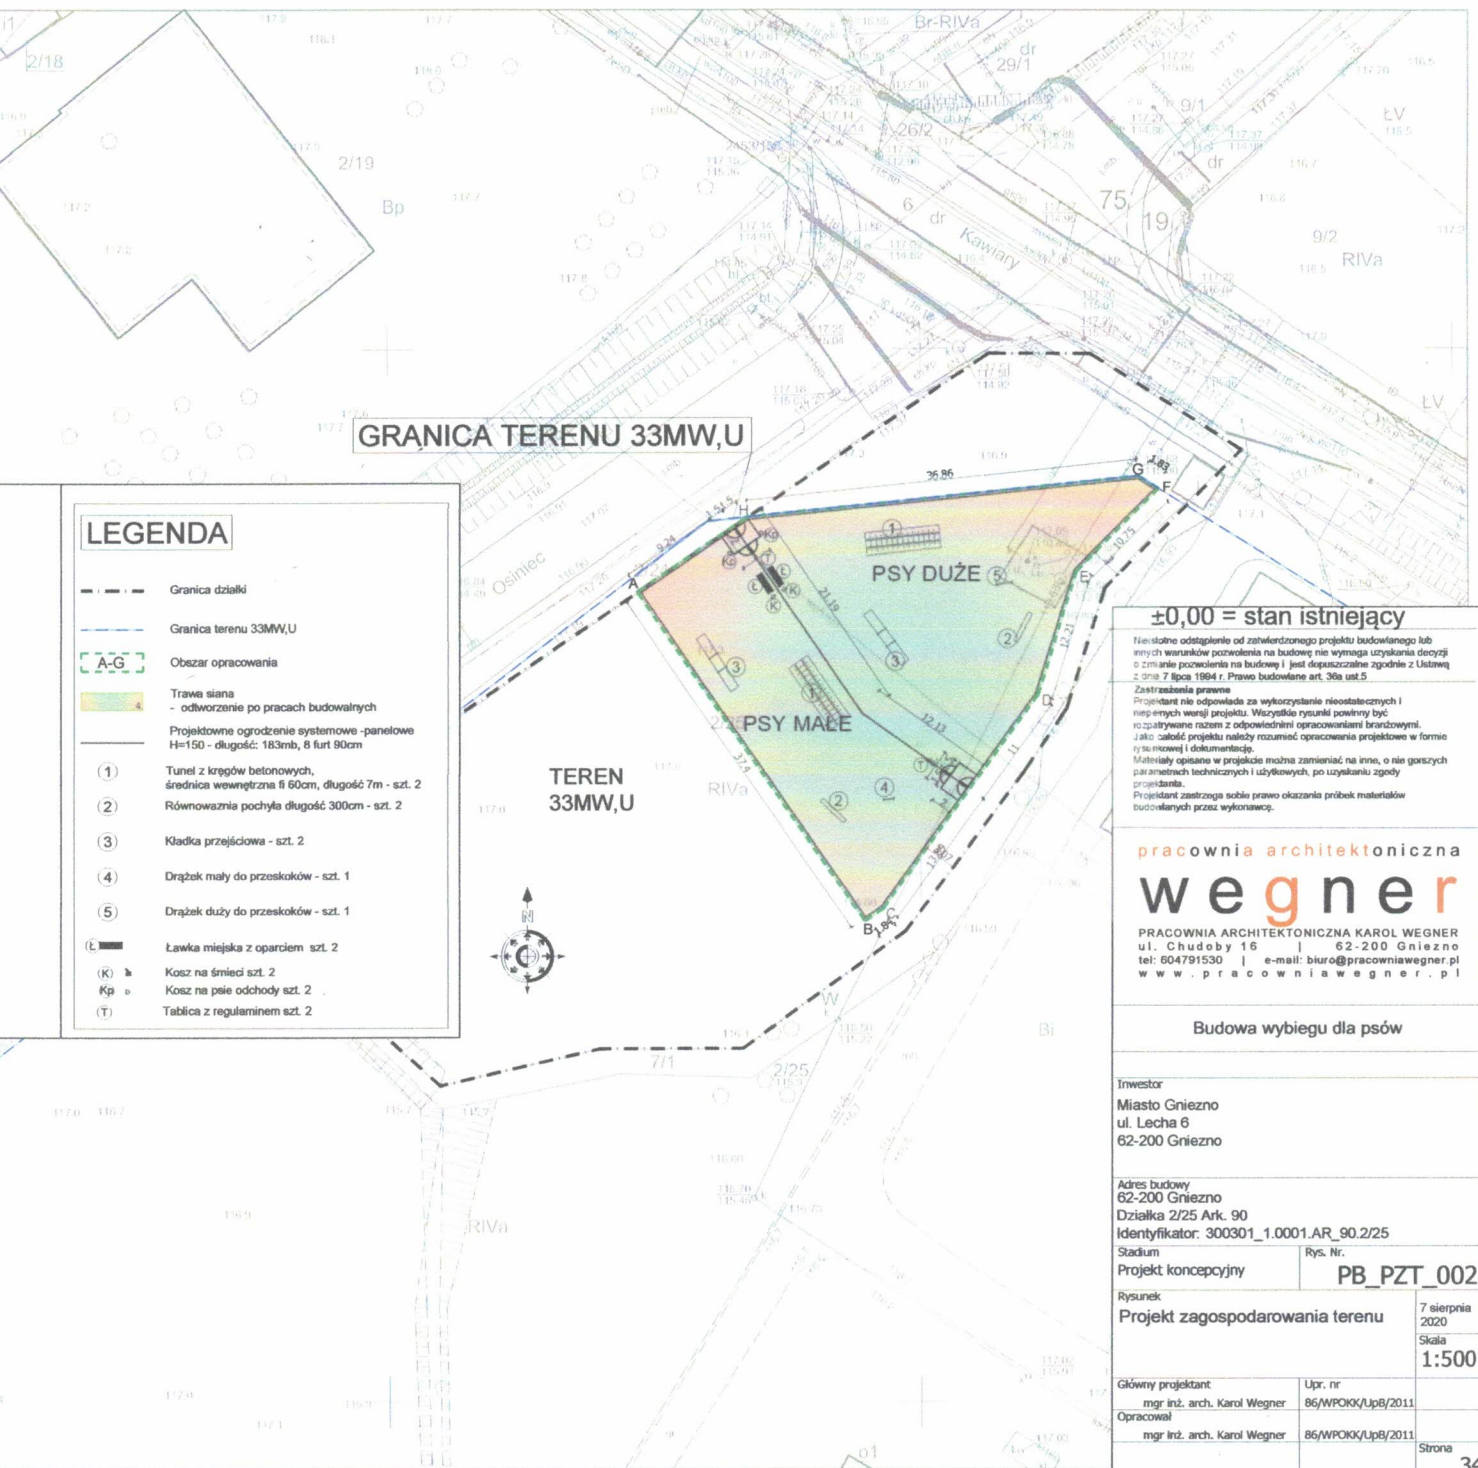

Poświadczam zgodność niniejszej kopii z treścią materiału państwowego zasobu geodezyjnego i kartograficznego

STAROSTA GNIEZNIENSKI

Mapa zasadnicza

(Bieżący materiał kartograficzny)

Za potwierdzenie: inżynier geodezji i kartografii

(Data wydania mapy)

Podpisuję mapę za zgodność z oryginałem  
Główny projektant  
mgr inż. arch. Karol Wegner  
Upr. nr 86/WPOKK/UpB/2011

GK.U.6642.2402.2020

Gniezno, dn. 03-08-2020 r.

Wykonał: Sergiusz Tamul